

ფოტომონტაჟი




პირობითი ნიშნები	პროექტის სახელწოდება	თანამდებობა	გვარი	ხელმოწერა														
ნაკვეთის საზღვარი 0.00 არქიტექტურული ნიშნული ტრილის ხაზი A: ფართობი P: პერიმეტრი <tr><td rowspan="3"></td><td>ქ. თბილისი, ხეივანის ქ. №1 სს გეს "საქრესურსეგო"-ს საოფისე და დამხმარე შენობა-ნაგებობები</td><td>დირექტორი</td><td>ი. აბაშიძე</td><td rowspan="2"></td></tr> <tr><td></td><td>მთ.არქიტექტორი</td><td>შ. გაგოშაშვილი</td></tr> <tr><td></td><td>შენიშვნა</td><td>მაშტაბი</td><td>1 : 100</td><td>გეგმა ±0.00</td></tr> <tr><td></td><td>ნახაზის ყველა ცვლილება მშენებლობისას შეთანხმებული უნდა იყოს ავტორთან ზომები მოცემულია მ-ში</td><td>არქიტექტურული ნაწილი</td><td>ფურცელი ა-1</td><td>ფურცლები ა-</td></tr>		ქ. თბილისი, ხეივანის ქ. №1 სს გეს "საქრესურსეგო"-ს საოფისე და დამხმარე შენობა-ნაგებობები	დირექტორი	ი. აბაშიძე			მთ.არქიტექტორი	შ. გაგოშაშვილი		შენიშვნა	მაშტაბი	1 : 100	გეგმა ±0.00		ნახაზის ყველა ცვლილება მშენებლობისას შეთანხმებული უნდა იყოს ავტორთან ზომები მოცემულია მ-ში	არქიტექტურული ნაწილი	ფურცელი ა-1	ფურცლები ა-
		ქ. თბილისი, ხეივანის ქ. №1 სს გეს "საქრესურსეგო"-ს საოფისე და დამხმარე შენობა-ნაგებობები	დირექტორი	ი. აბაშიძე														
			მთ.არქიტექტორი	შ. გაგოშაშვილი														
		შენიშვნა	მაშტაბი	1 : 100	გეგმა ±0.00													
	ნახაზის ყველა ცვლილება მშენებლობისას შეთანხმებული უნდა იყოს ავტორთან ზომები მოცემულია მ-ში	არქიტექტურული ნაწილი	ფურცელი ა-1	ფურცლები ა-														



კავკასიის სამშენებლო კომპანია
CAUCASUS CONSTRUCTION COMPANY

ქ. თბილისი, ა. პოლიტოვსკაიას №6
ტელ: +995 32 2 18-71-14



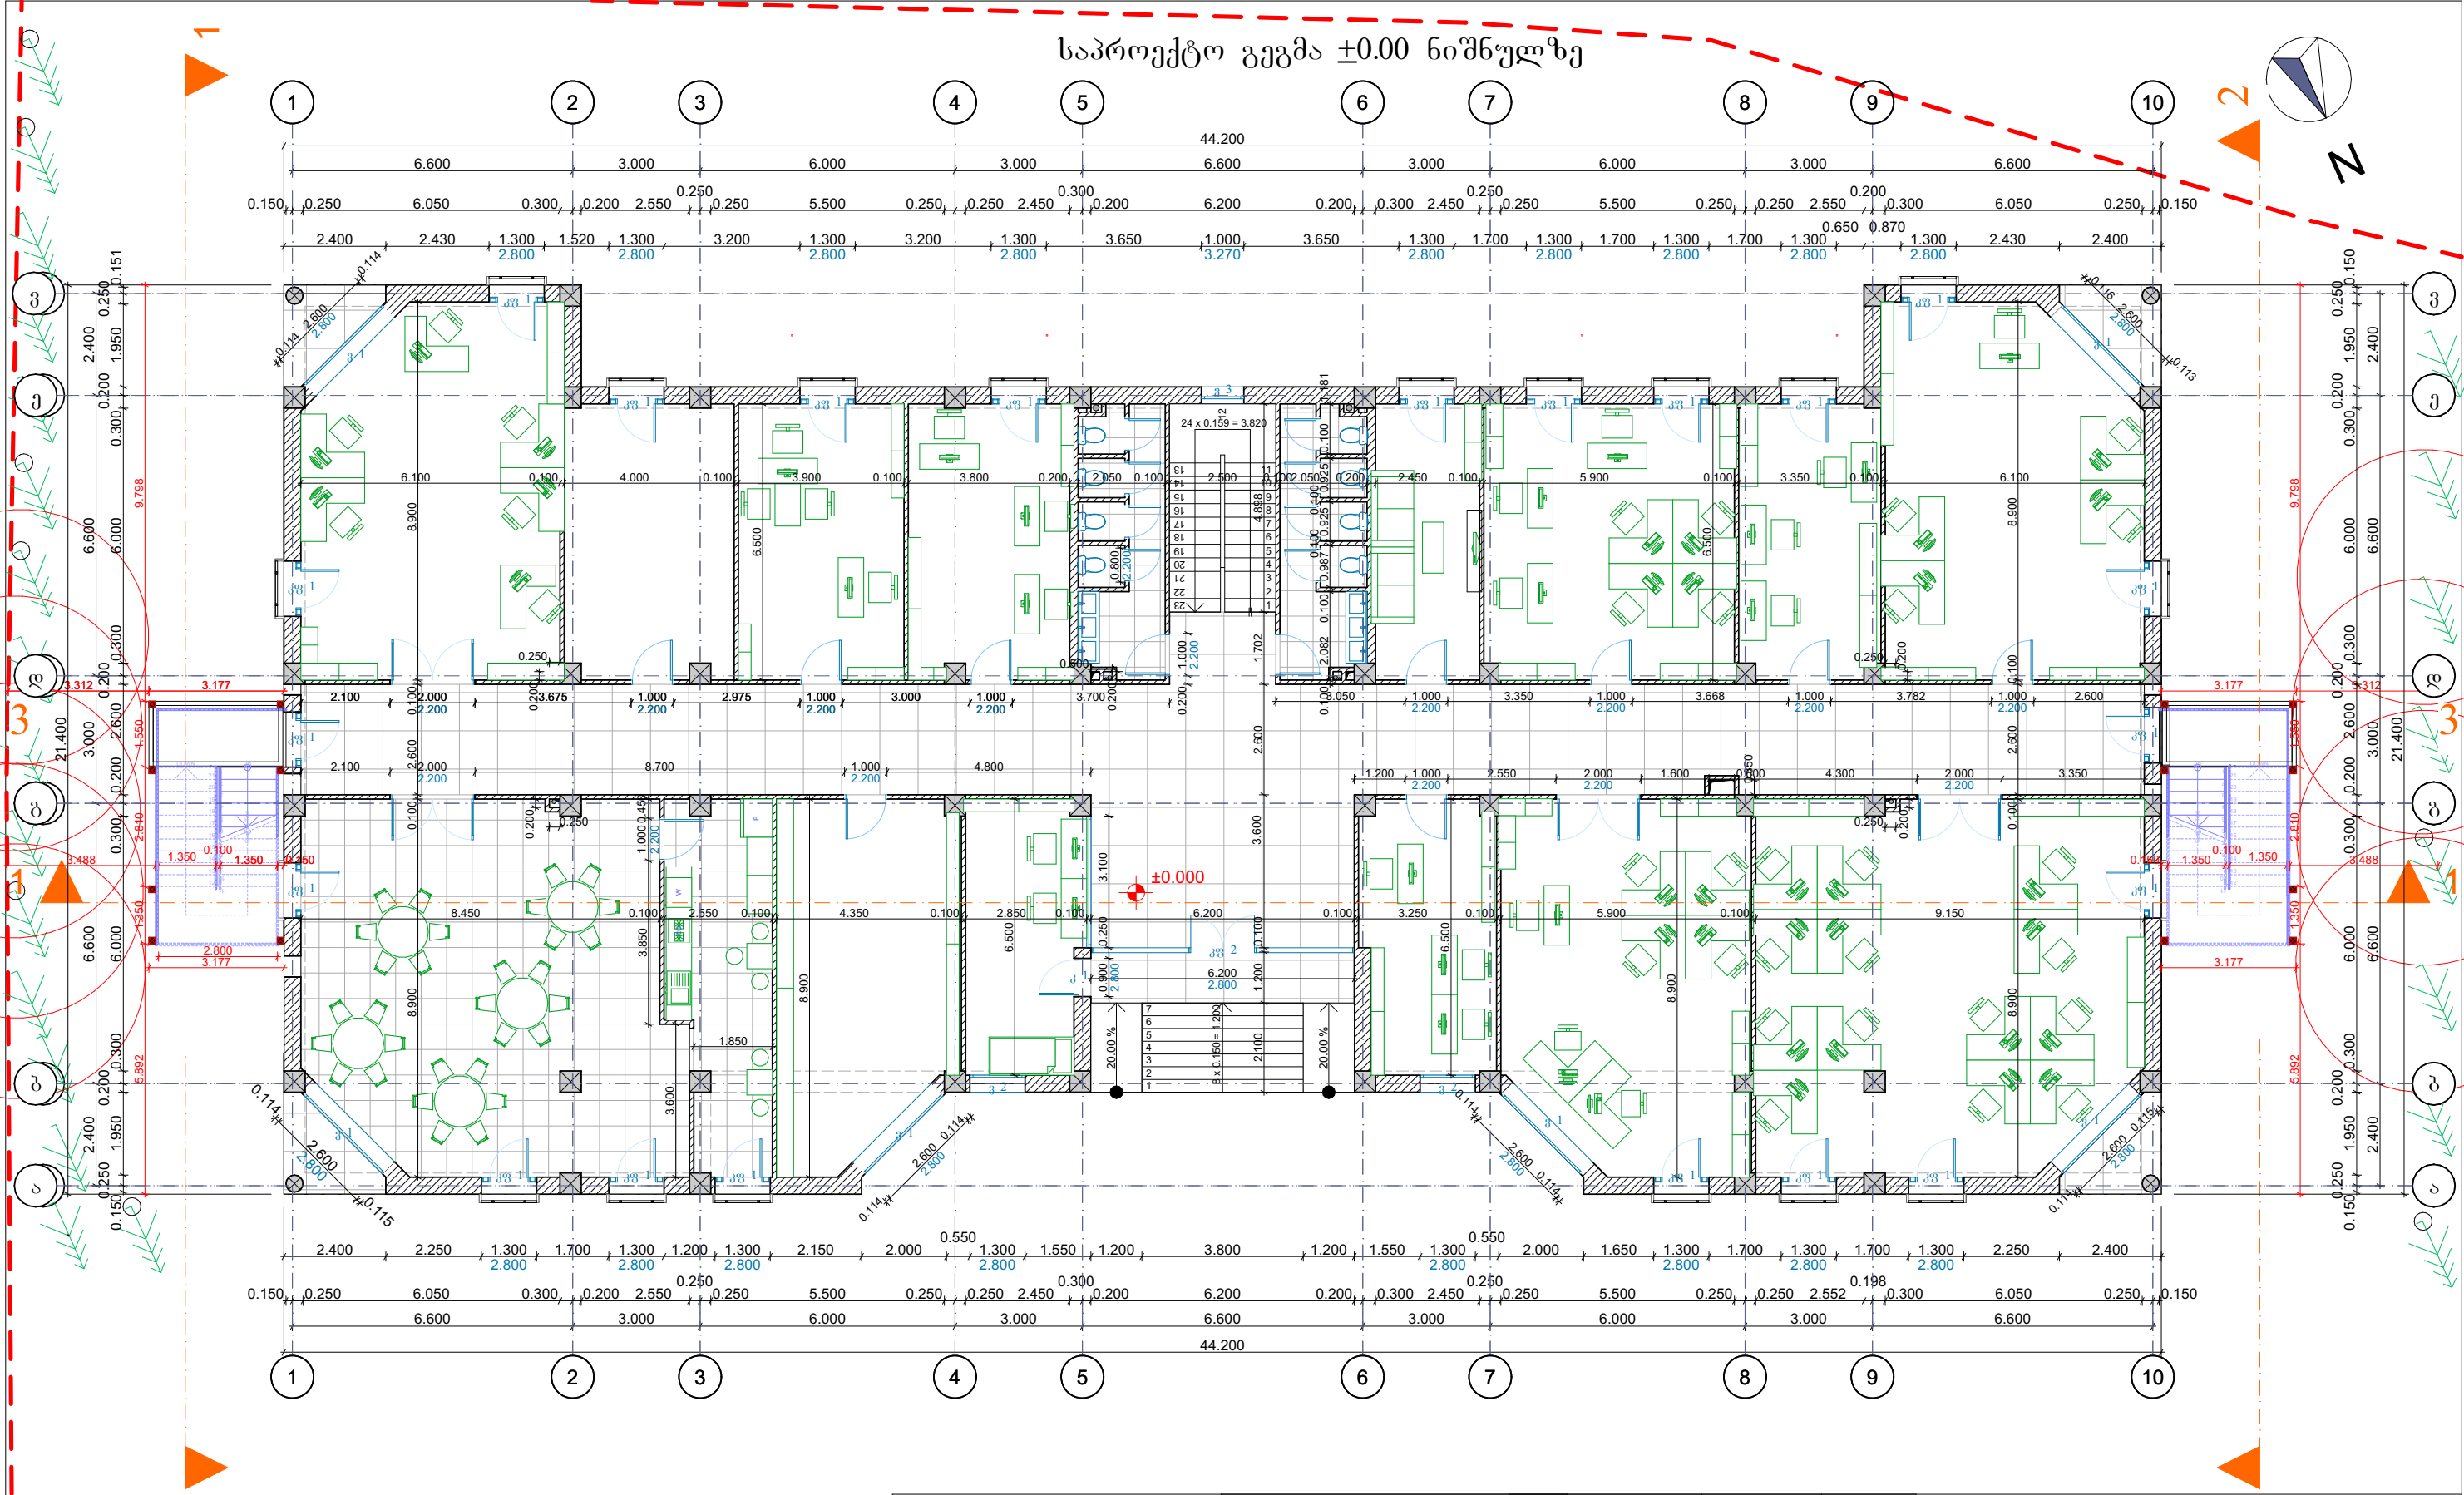

ბლოკი A

გეგმა ±0.00 ნიშნულზე


საერთო ფართი 843 მ²

პირობითი ნიშნები	პროექტის სახელწოდება	თანამდებობა	გვარი	ხელმოწერა
--- ნაკვეთის საზღვარი	ქ. თბილისი, ხეივანის ქ. №1 სს გეგ "საქურსენერგო"-ს საოფისო და დამხმარე შენობა-ნაგებობები	დირექტორი	ი. აბაშიძე	
• არქიტექტურული ნიშნული		მთ.არქიტექტორი	შ. გაგოშაშვილი	
▲ ტრიბის საზი	შენიშვნა	მაშტაბი	1 : 100	გეგმა ±0.00
A: ფართობი	ნახაზის ყველა ცვლილება მშენებლობისას შეთანხმებული უნდა იყოს ავტორთან	არქიტექტურული ნაწილი	ფურცელი ა-1	ფურცლები ა-
P: პერიმეტრი	ზომები მოცემულია მ-ში			




კავკასიის საშენობლო კომპანია
CAUCASUS CONSTRUCTION COMPANY


ქ. თბილისი, ა. პოლიტოვსკაის №6
ტელ: +995 32 2 18-71-14

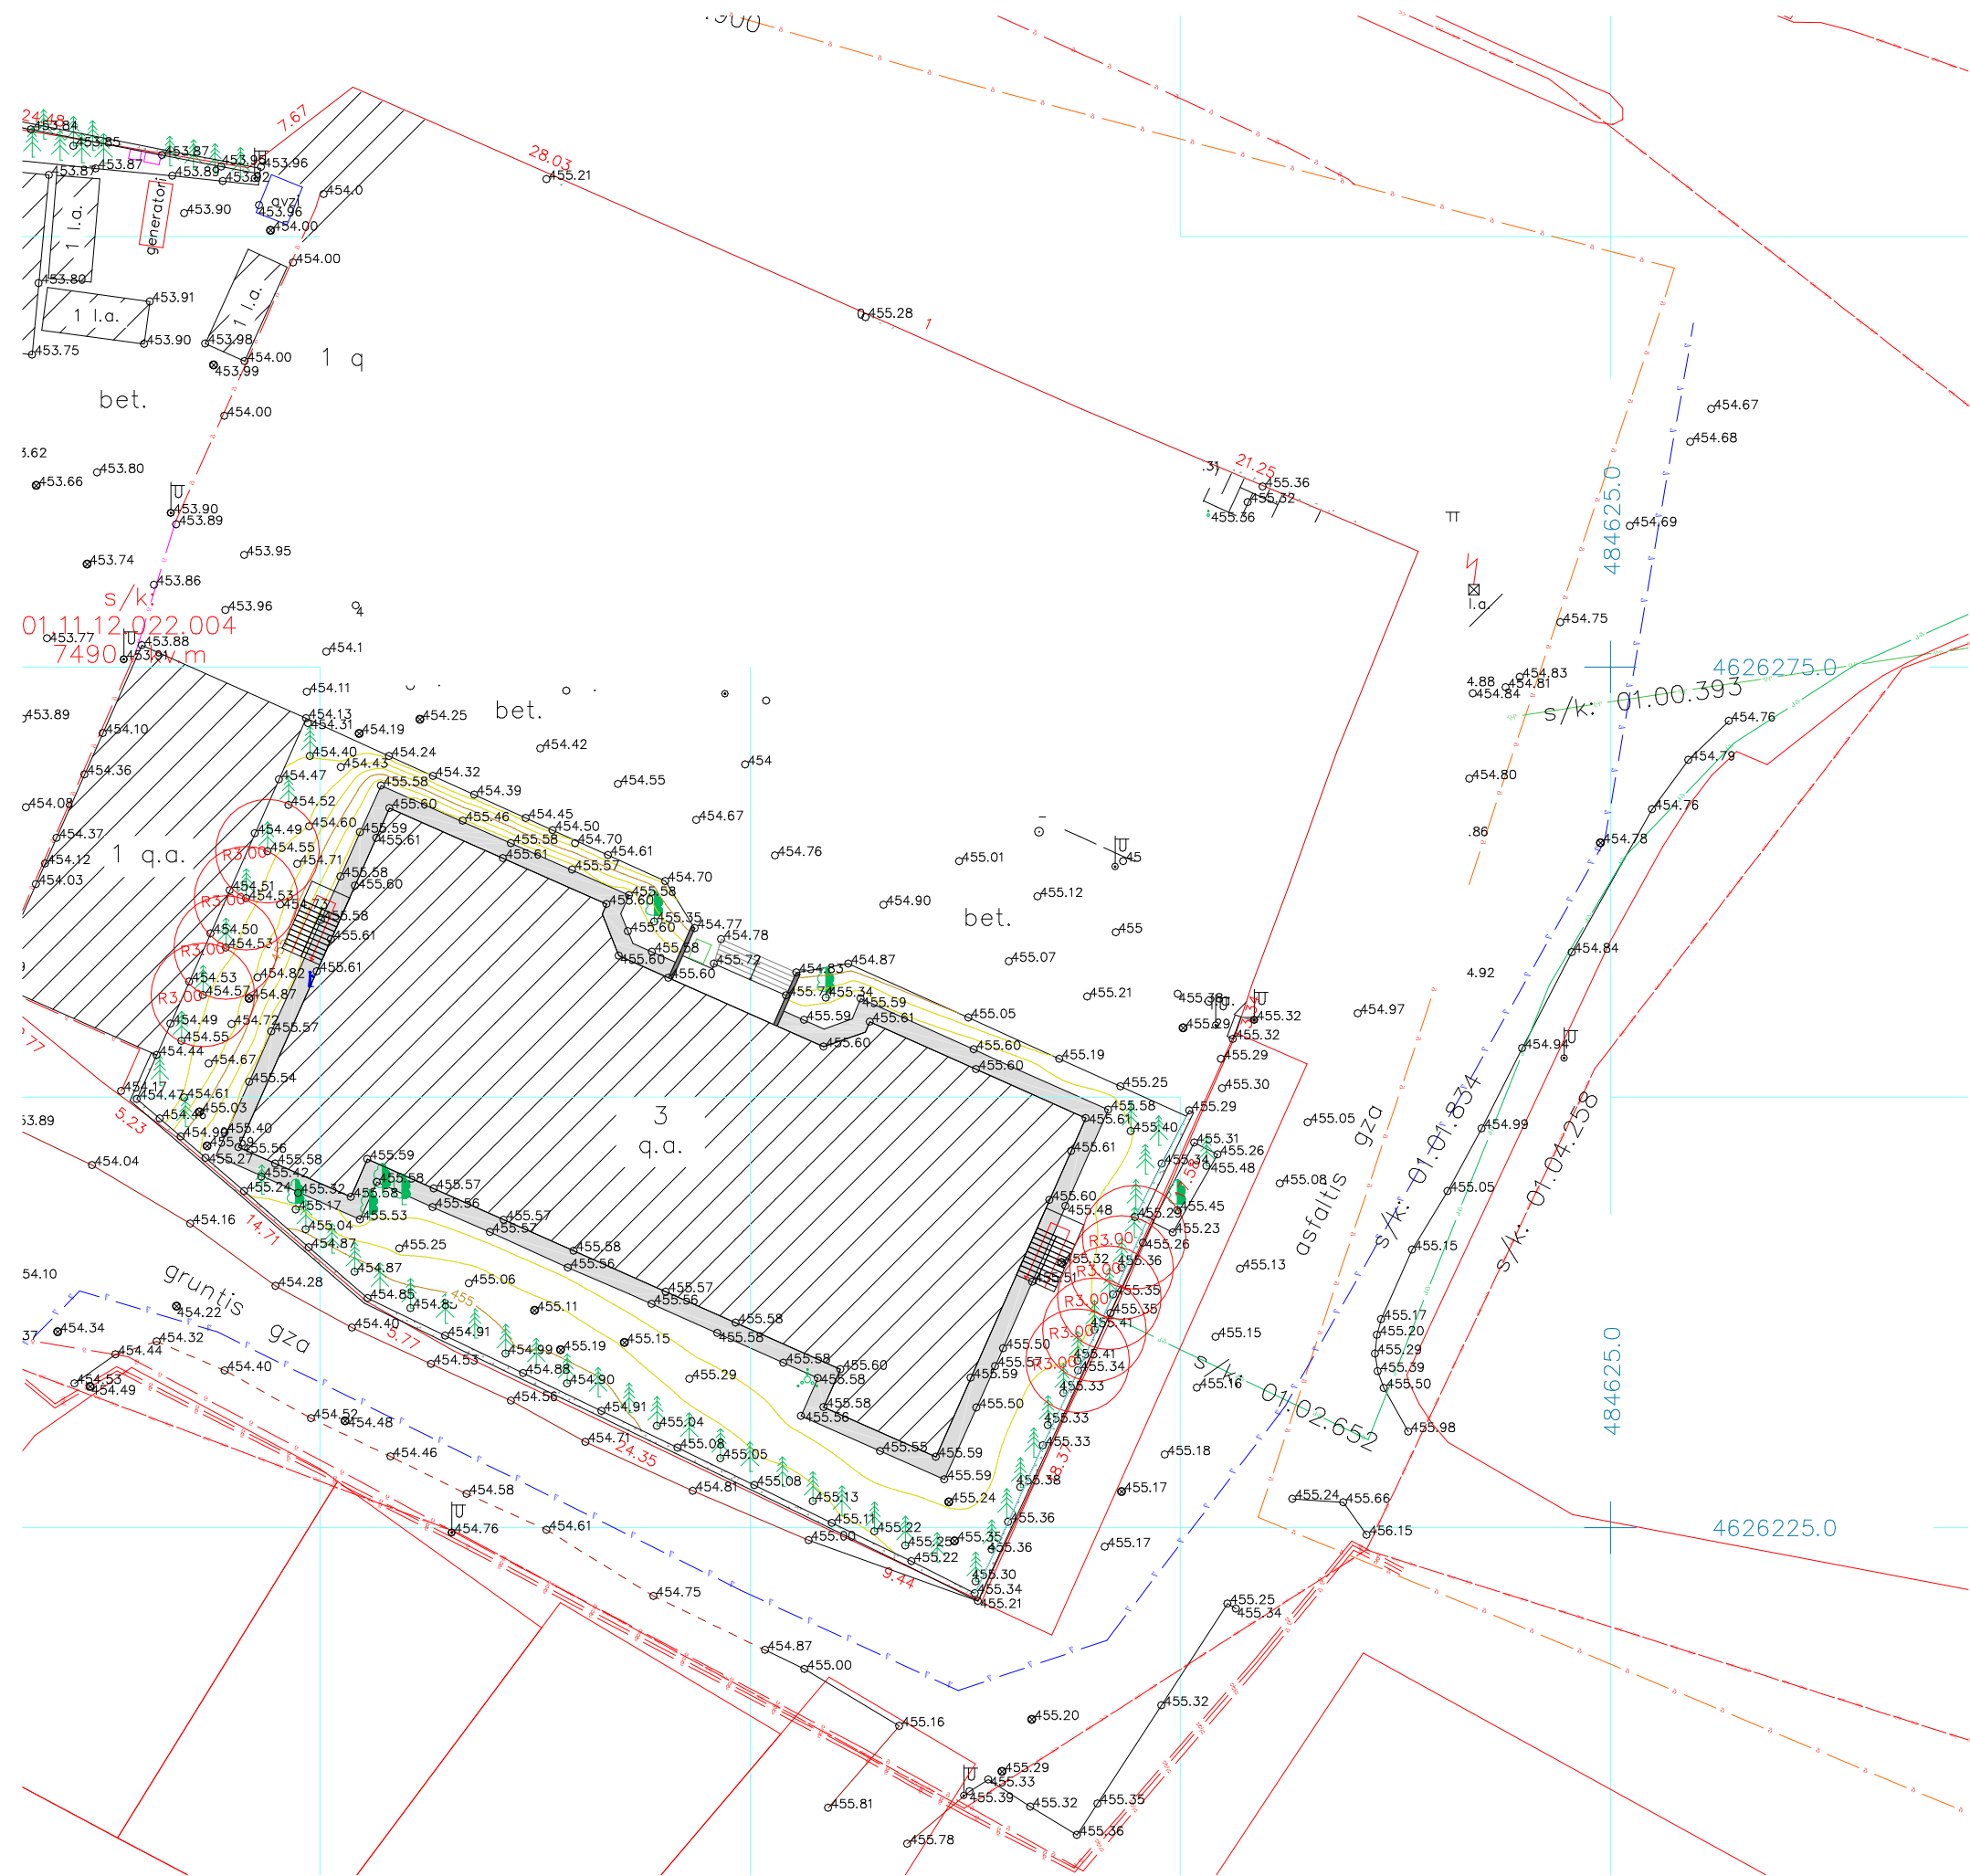


კ-3 კოფერდენტის საანგარიშო კროკი

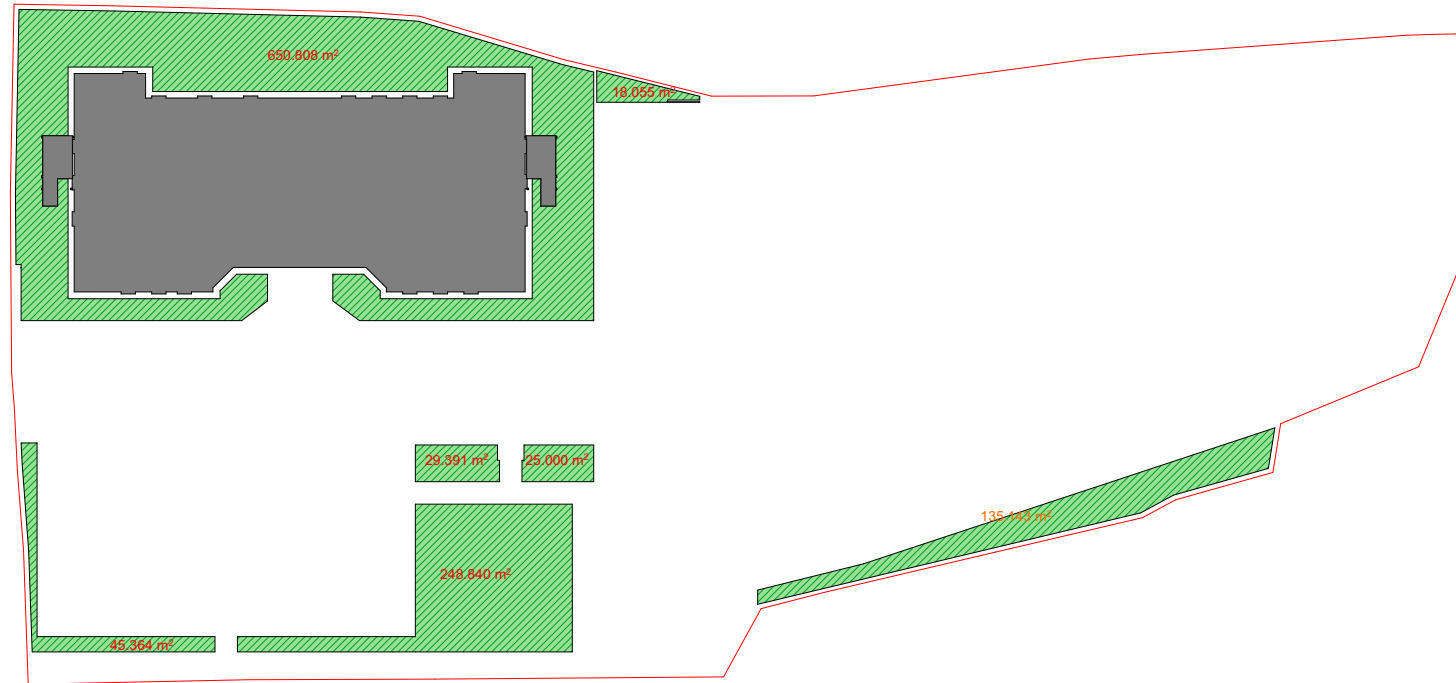


კ-2 კოფერდენტის საანგარიშო კროკი

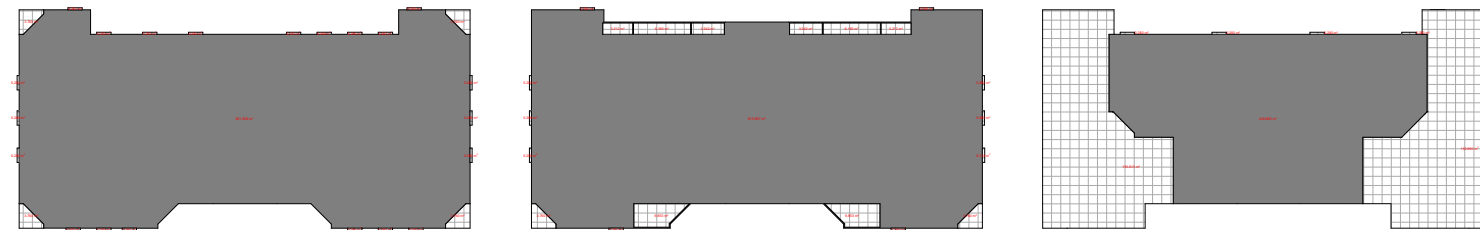

კ-1 კოფერდენტის საანგარიშო კროკი

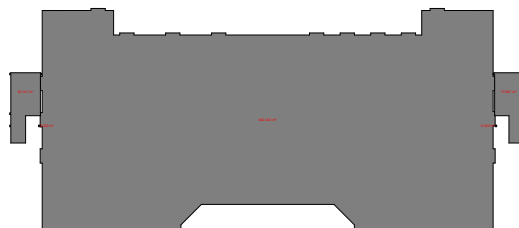

განაშენიანების საანგარიშო კროკები

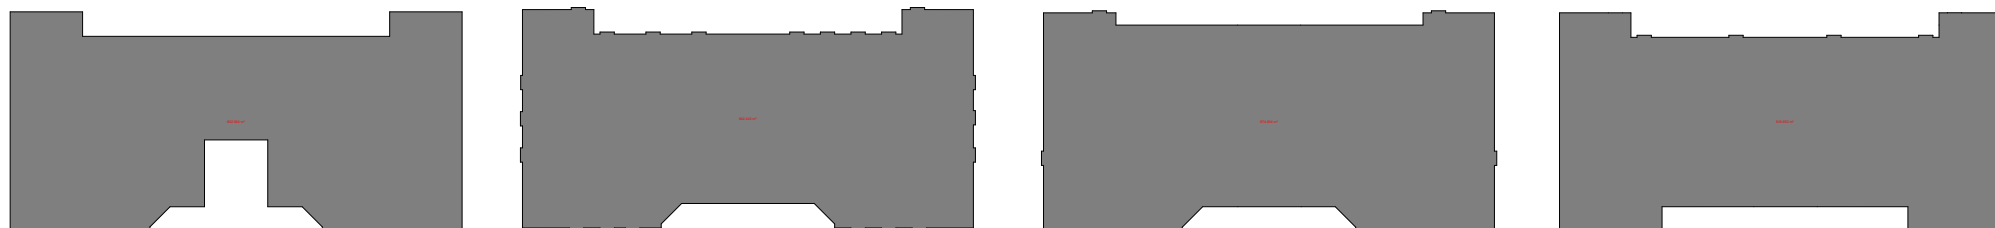

ფოტომონტაჟი



პირობითი ნიშნები	პროექტის სახელწოდება	თანამდებობა	გვარი	სელმოწერა
--- ნაკვეთის საზღვარი 0.00 არქიტექტურული ნიშნული ტრიფლის ხაზი A: ფართობი P: პერიმეტრი	ქ. თბილისი, ხეივანის ქ. №1 სს გეს "საქრესენერგო"-ს საოფისე და დამხმარე შენობა-ნაგებობები	დირექტორი მთ.არქიტექტორი	ი. აბაშიძე შ. გაგოშაშვილი	
	შენიშვნა	მაშტაბი	1 : 100	გეგმა ±0.00
	ნახაზის ყველა ცვლილება მშენებლობისას შეთანხმებული უნდა იყოს ავტორთან ზომები მოცემულია მ-ში	არქიტექტურული ნაწილი	ფურცელი ა-1	ფურცლები ა-




კავკასიის სამშენებლო კომპანია
CAUCASUS CONSTRUCTION COMPANY

ქ. თბილისი, ა. პოლიტოვსკაიას №6
ტელ: +995 32 2 18-71-14

სიმაღლის განსაზღვრის გრაფიკი

$H=L/Y=11.97:0.35=34.2\text{მ.}$

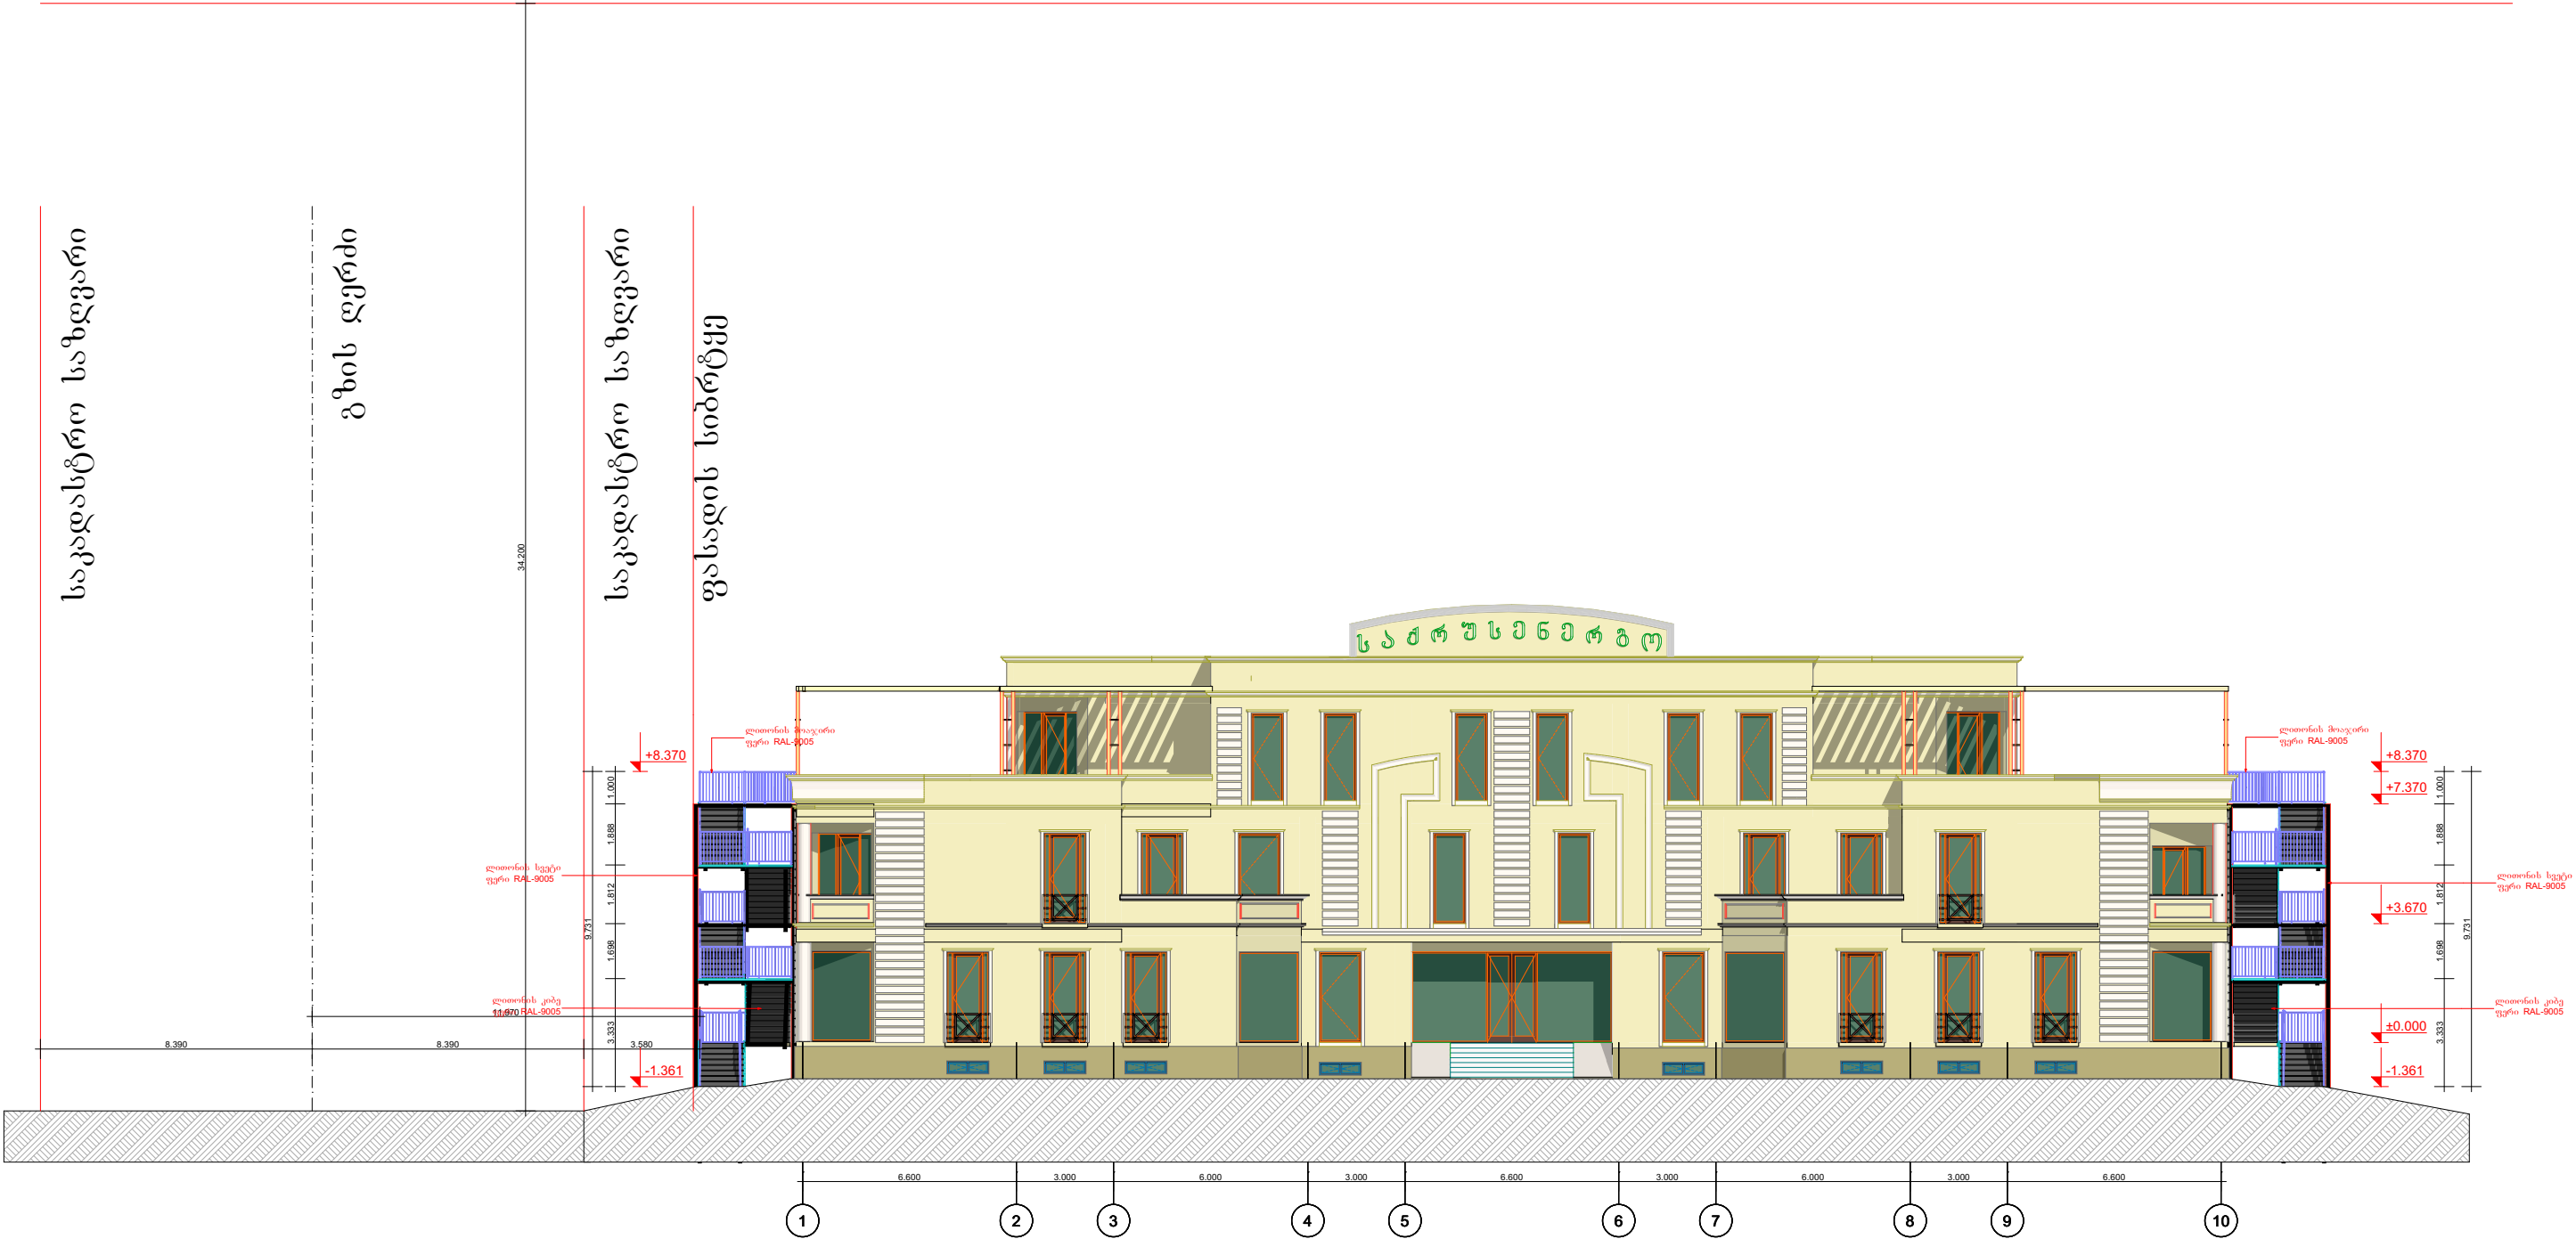

პირობითი ნიშნები	პროექტის სახელწოდება	თანამდებობა	გვარი	ხელმოწერა
--- 0.00 ნაკვეთის საზღვარი	ქ. თბილისი, ხევისძირის ქ. №1 სს გეს "საქრესურსო"-ს საოფისე შენობის რეკონსტრუქცია (კიბის მიშენება)	დირექტორი	ი. აბაშიძე	
● არქიტექტურული ნიშნული		მთ.არქიტექტორი	შ. გაგოშაშვილი	
▲ ჭრილის ხაზი	შენიშვნა	მასშტაბი	1 : 100	
A: ფართობი	ნახაზის ყველა ცვლილება მშენებლობისას შეთანხმებული უნდა იყოს ავტორთან	არქიტექტურული ნაწილი	ფურცელი ა-1	ფურცლები ა-
P: პერიმეტრი	ზომები მოცემულია მ-ში			



ქ. თბილისი, ა. პოლიტეკოვსკაიას №6
ტელ: +995 32 2 18-71-14